


### EXEMPLE - maison type, données fictives

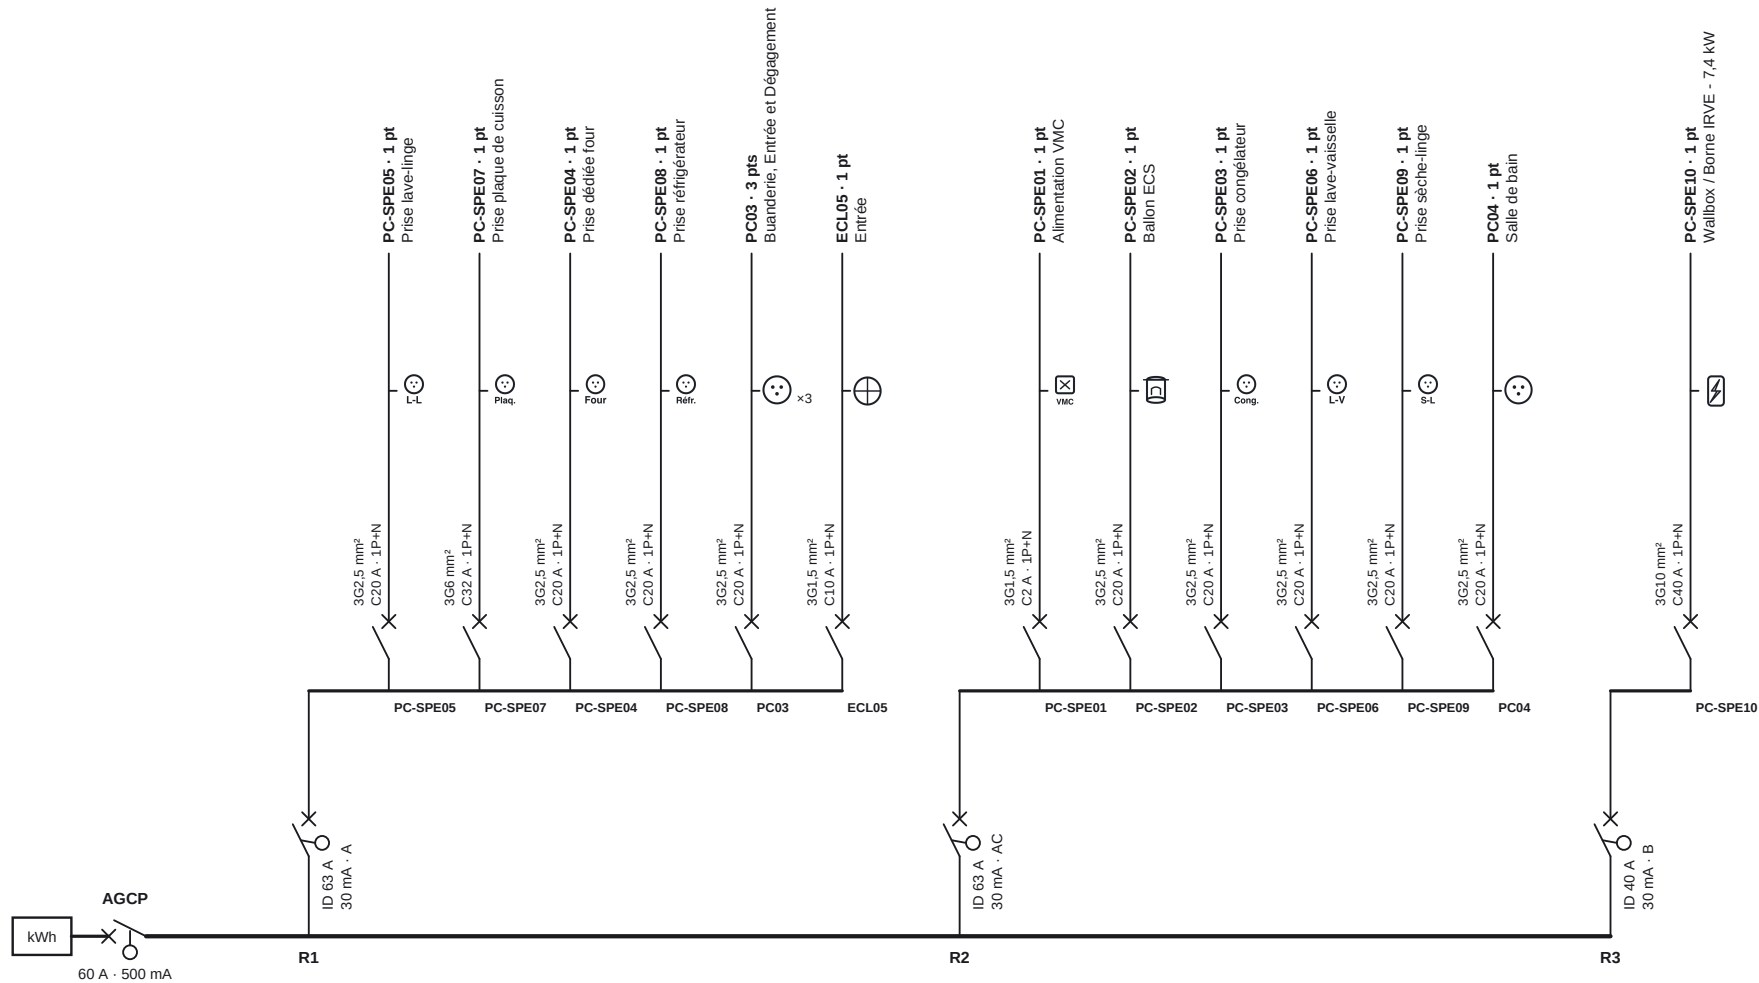


Monophasé 230 V  
Puissance : 12 kVA  
Câble : R2V 3G16  
Régime : TT  
Terre 25 mm<sup>2</sup> nu - PE 16 mm<sup>2</sup>  
Prise de terre : 35 ohms

### Schéma de distribution - Maison d'exemple - 100 m<sup>2</sup>

Profil NF C 15-100 · 2026-10-23 · Rév. -

Prototype - distribution uniquement. Aucune anomalie détectée ne signifie pas installation conforme.

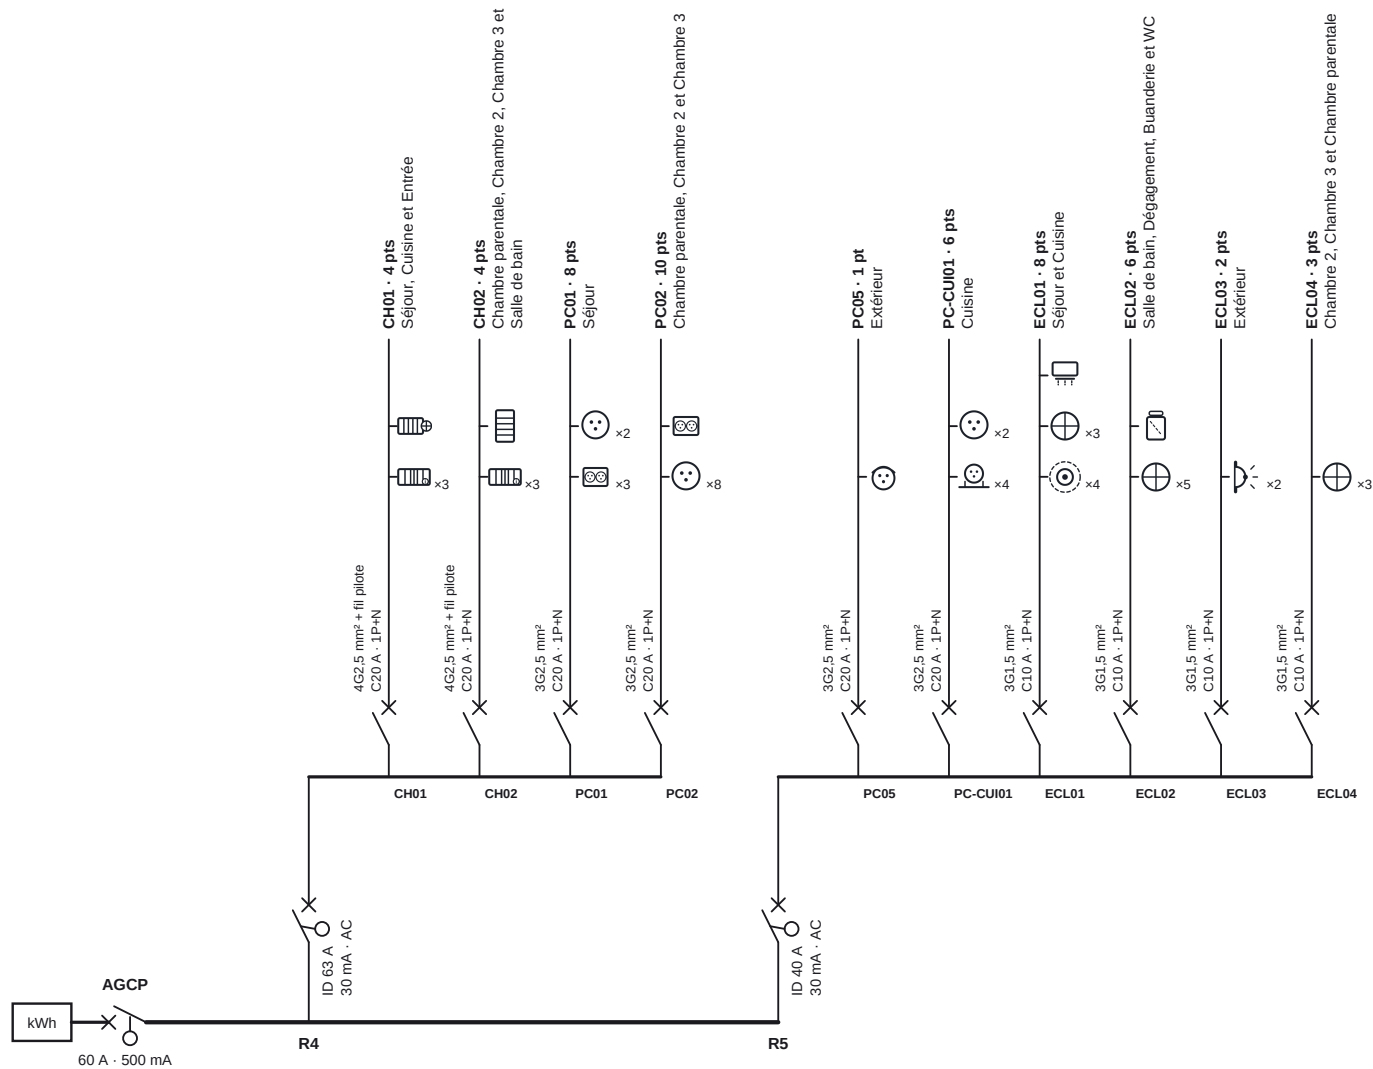

Monophasé 230 V  
Puissance : 12 kVA  
Câble : R2V 3G16

Régime : TT  
Terre 25 mm<sup>2</sup> nu - PE 16 mm<sup>2</sup>  
Prise de terre : 35 ohms

